



Grundriss EG

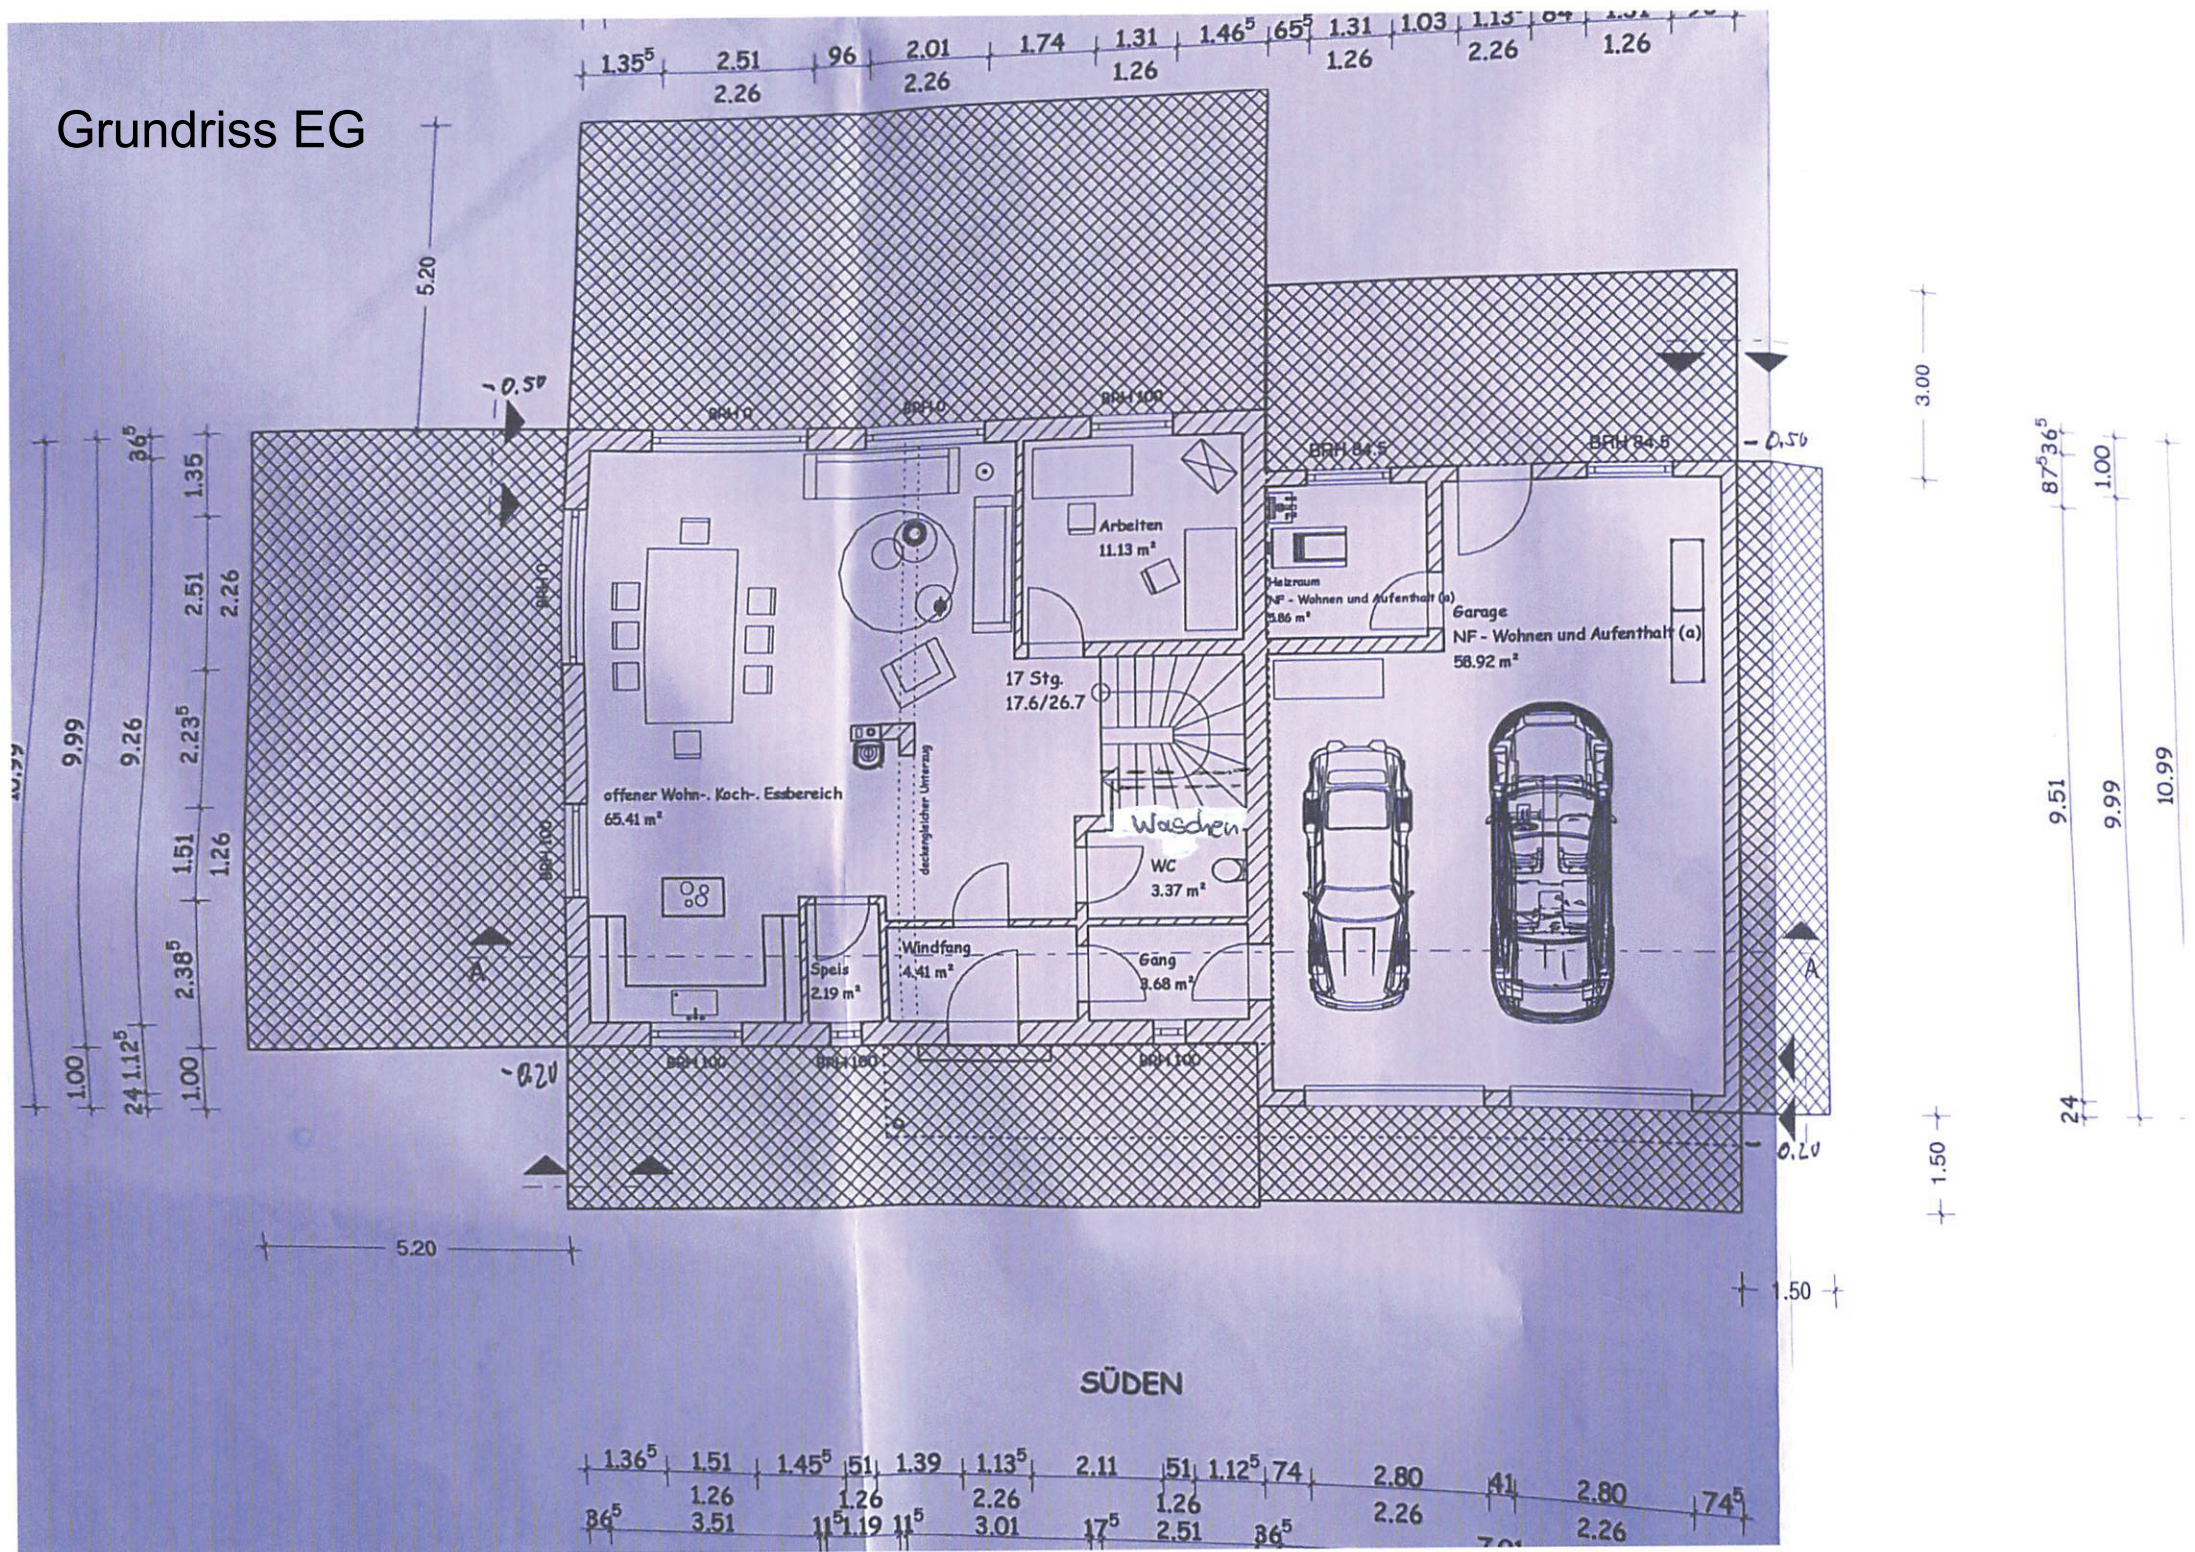




Grundriss OG -
Bauausführung
abweichend vom Bauplan

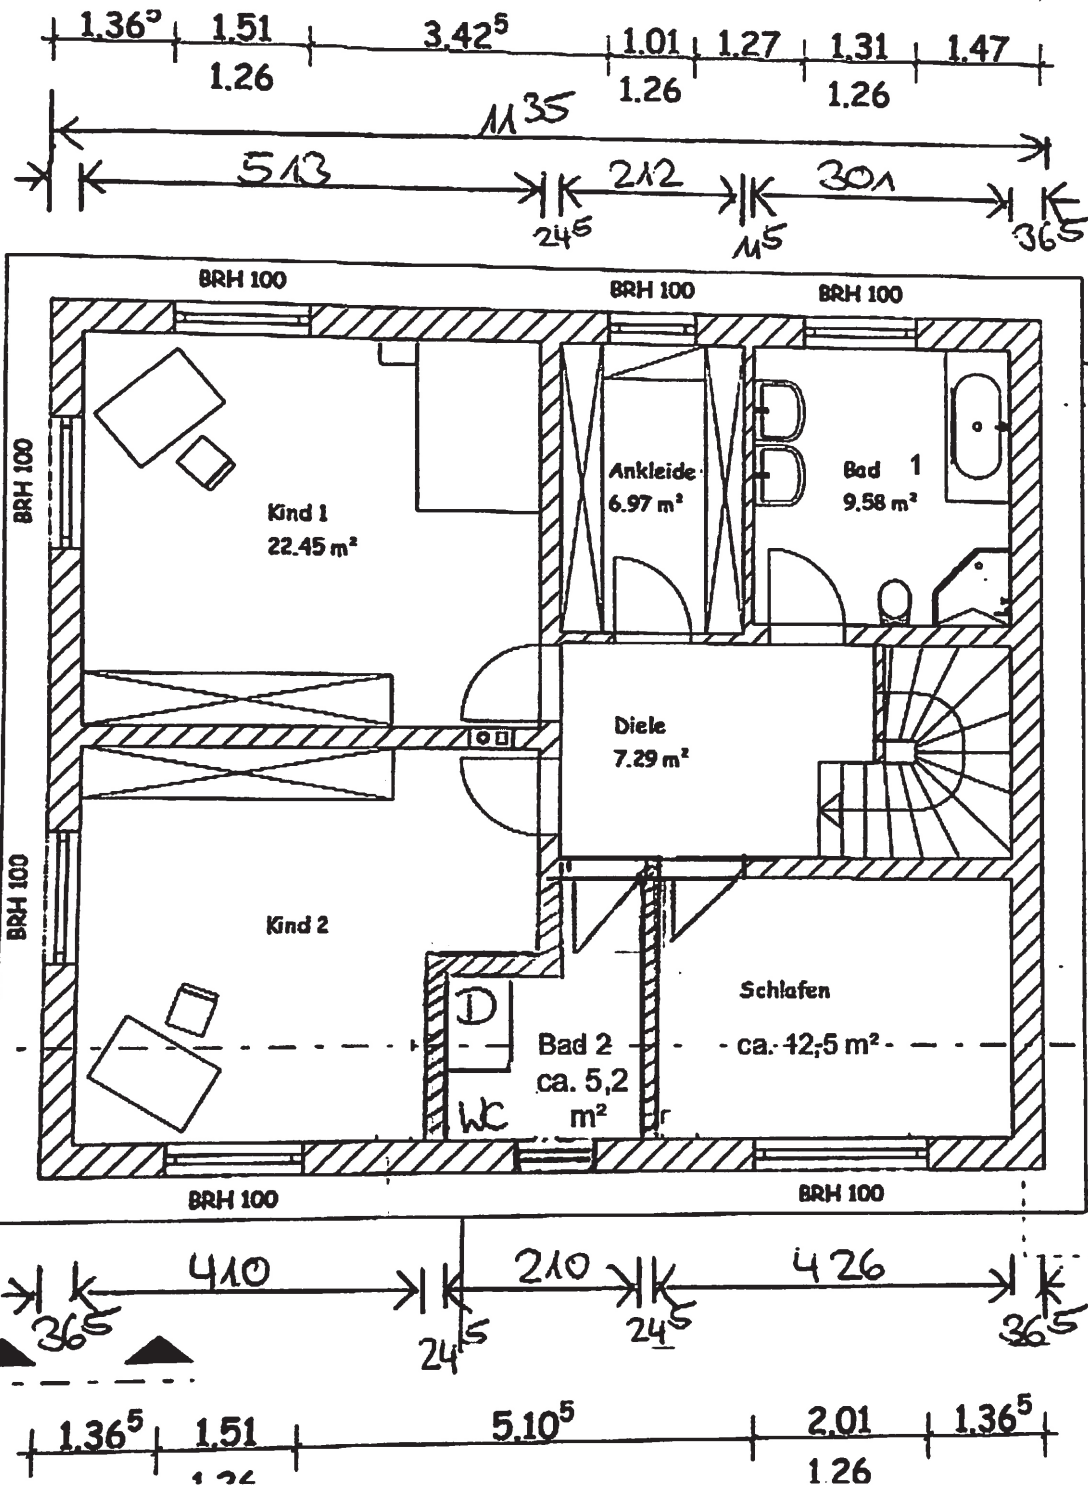

WESTEN

Grundriss Obergeschoss -
Originalplan -
Bauausführung abweichend

WESTEN

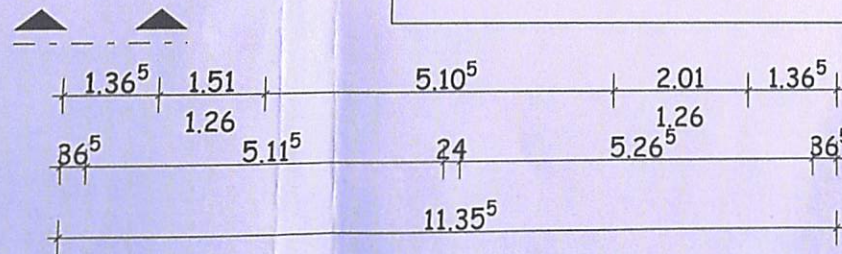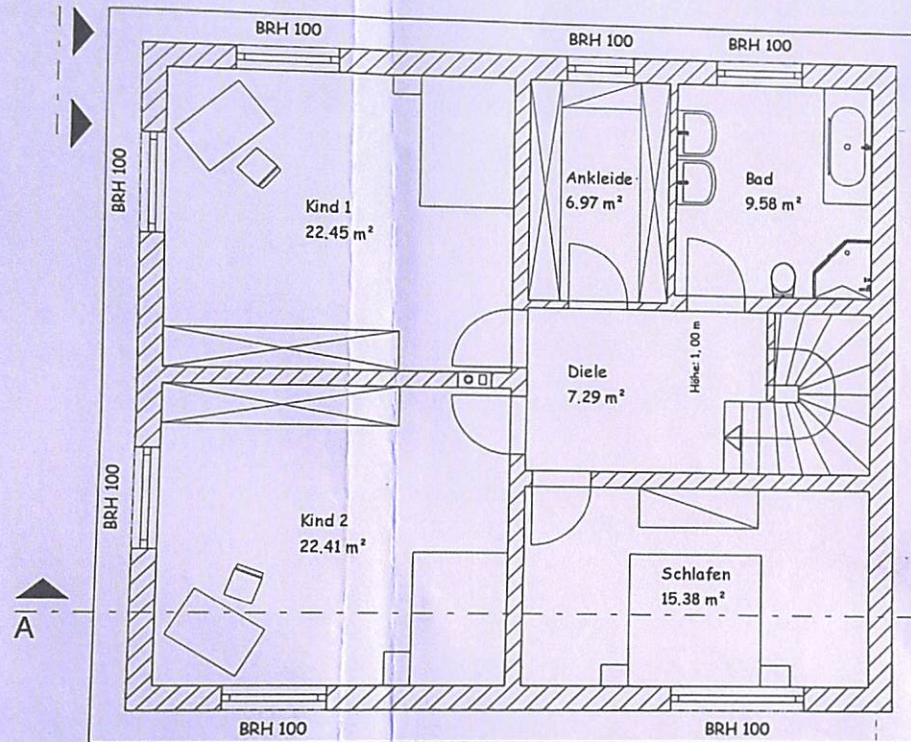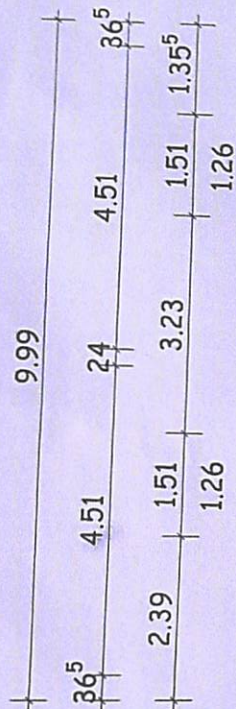

SÜDEN

