

KPUNJ  
15<sup>a</sup>  
KW-BETRIEB  
ABELAG

Garagen

6.00

PFLASTER  
BESTAND

überdachter  
Freisitz

GRÜNPLÄTZEN

15 00

8.05

7.66

1.58

2.82

1.13

2.13

Wc

Eingangsbereich

Büro oder  
Schlafraum

Küche

Essen

Wohnen

2.00

1.42

2.32

GRÜNPFLÄTZE

7.70

5.32

5.45

5.32

8.51

6.90

3.50

3.50

ESSEN

1.13


2.13

BRÄNNERKUPPEL


HOLZVERANDA

13.60

> ERDGESCHOSS <

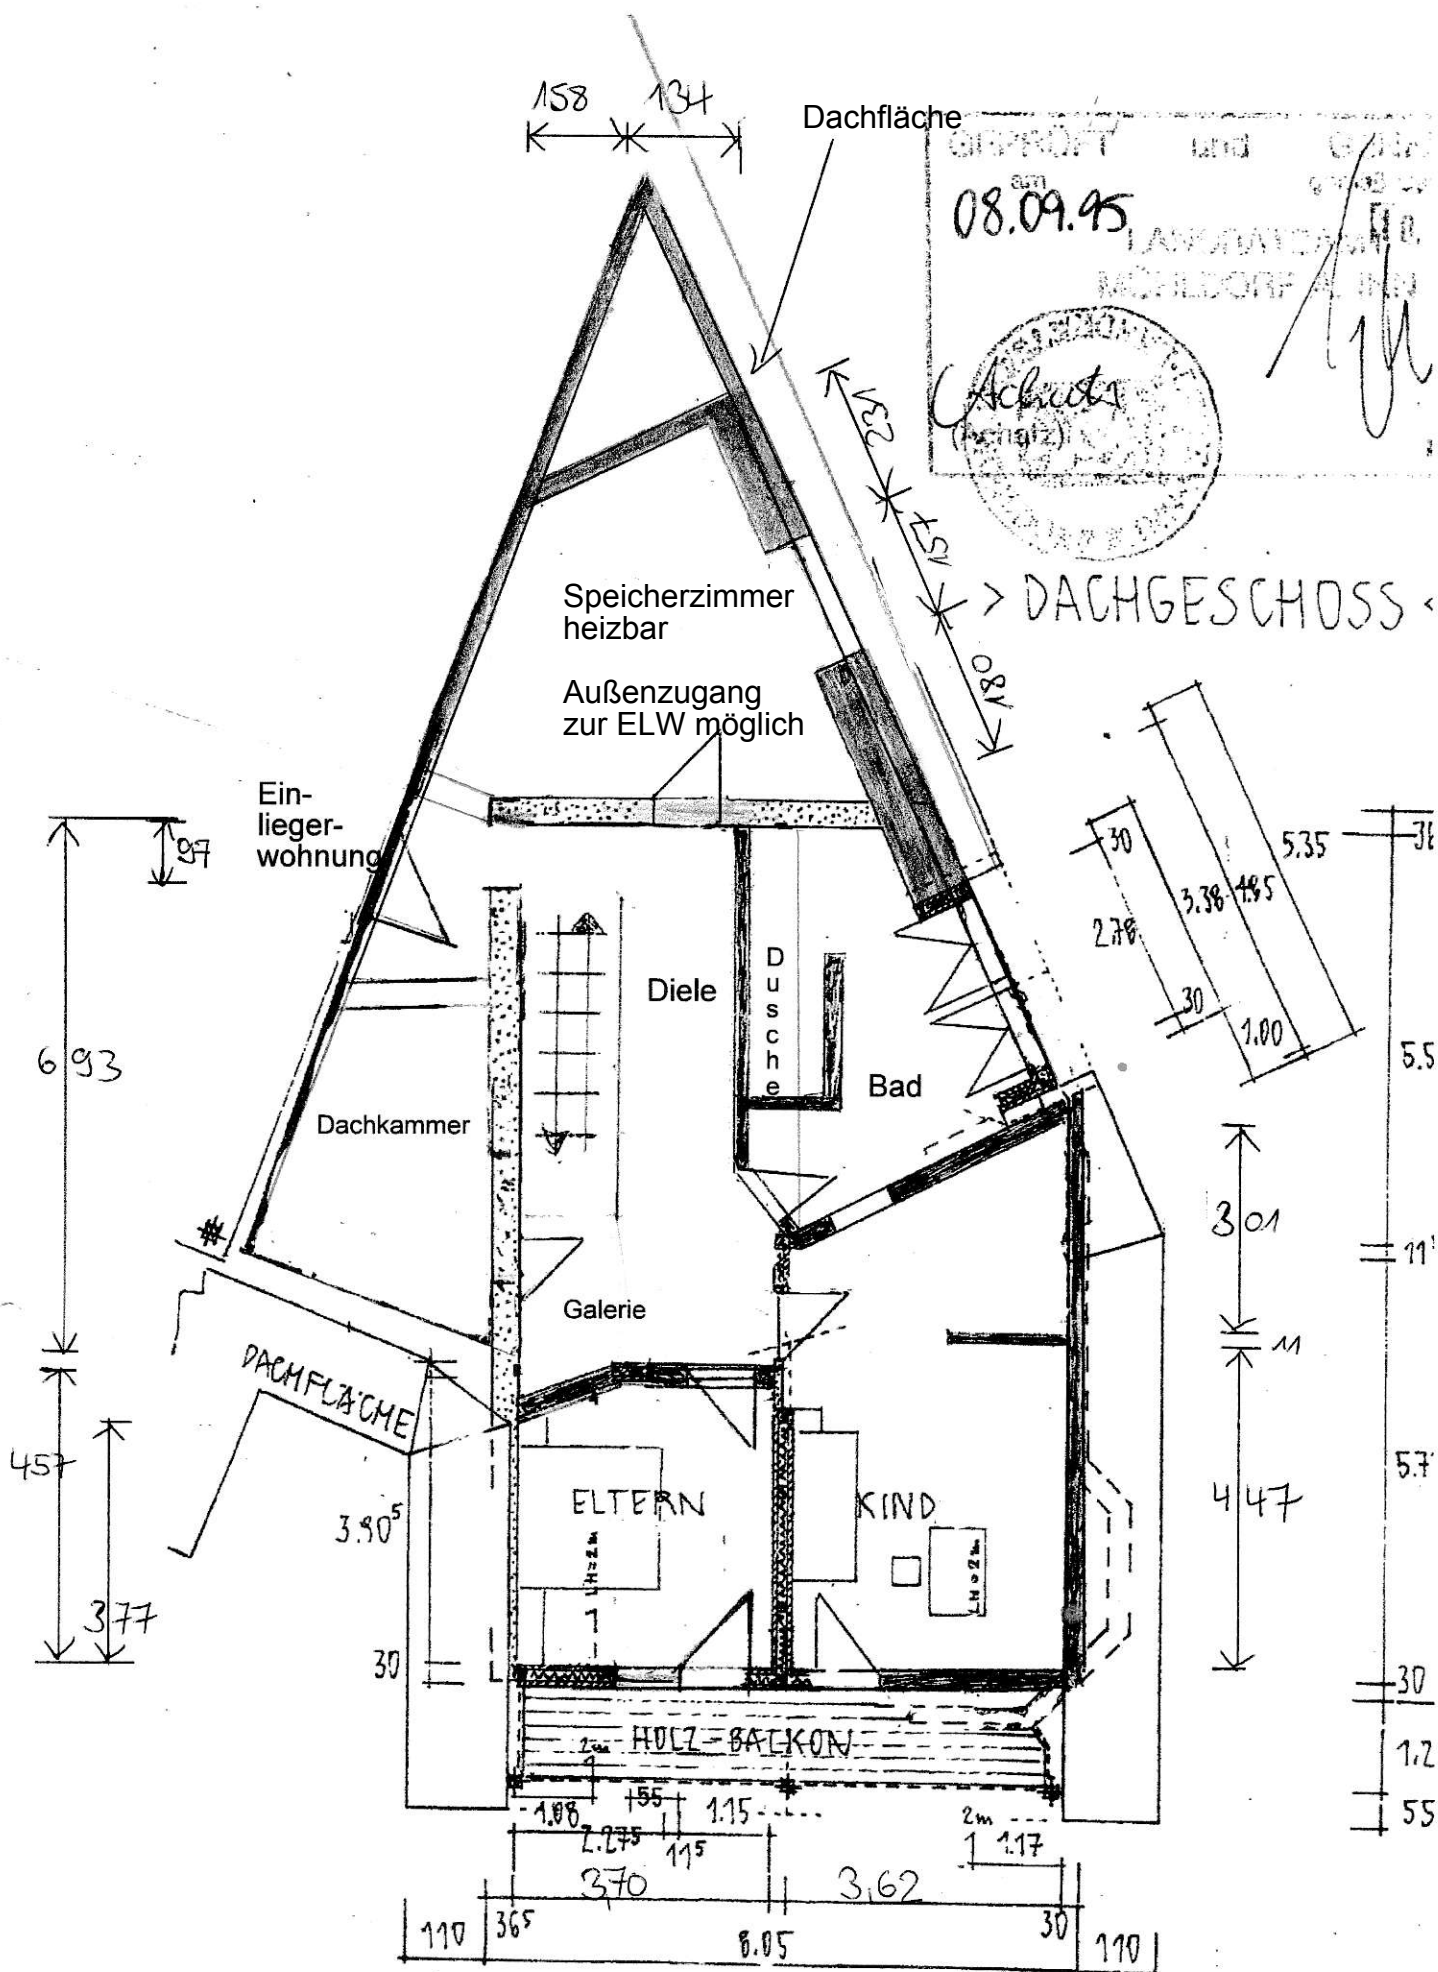

# Grundriss UG - Wohnhaus

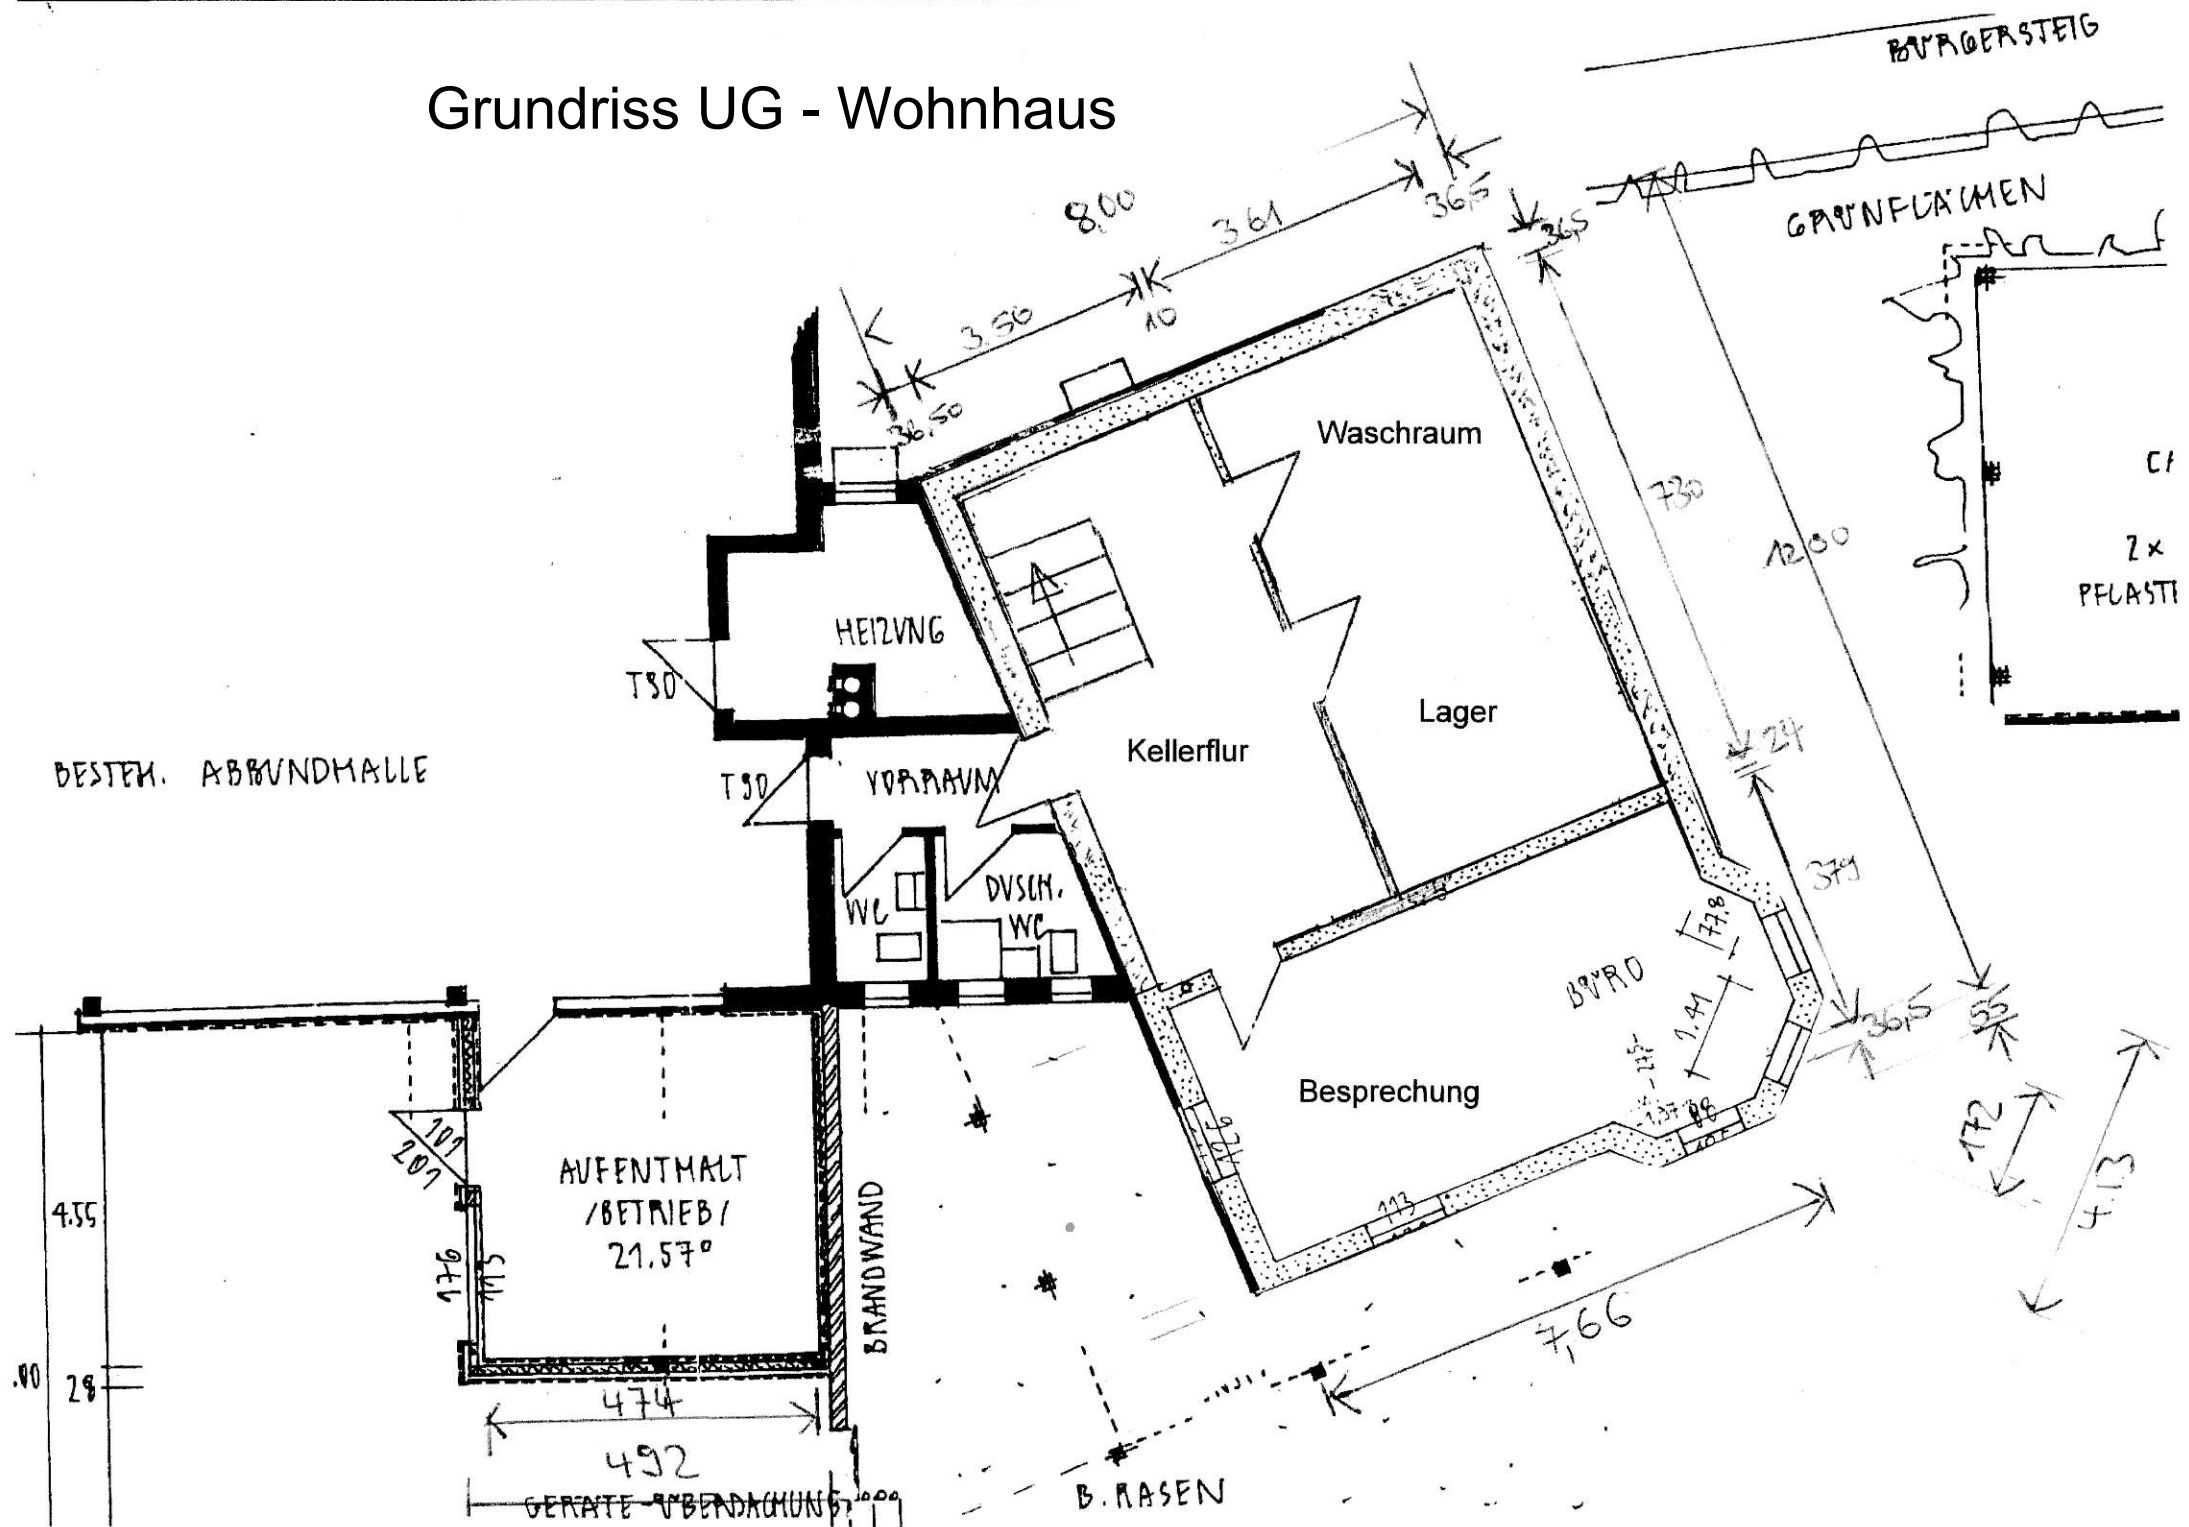

# Grundriss Einliegerwohnung über Halle

