


FLACHDACHPFANNEN ROT
LATTUNG 3/5
KONTERLATTUNG 3/5
333 er BITUMENPAPPE 1
SCHALUNG FICHTE 1⁸/10

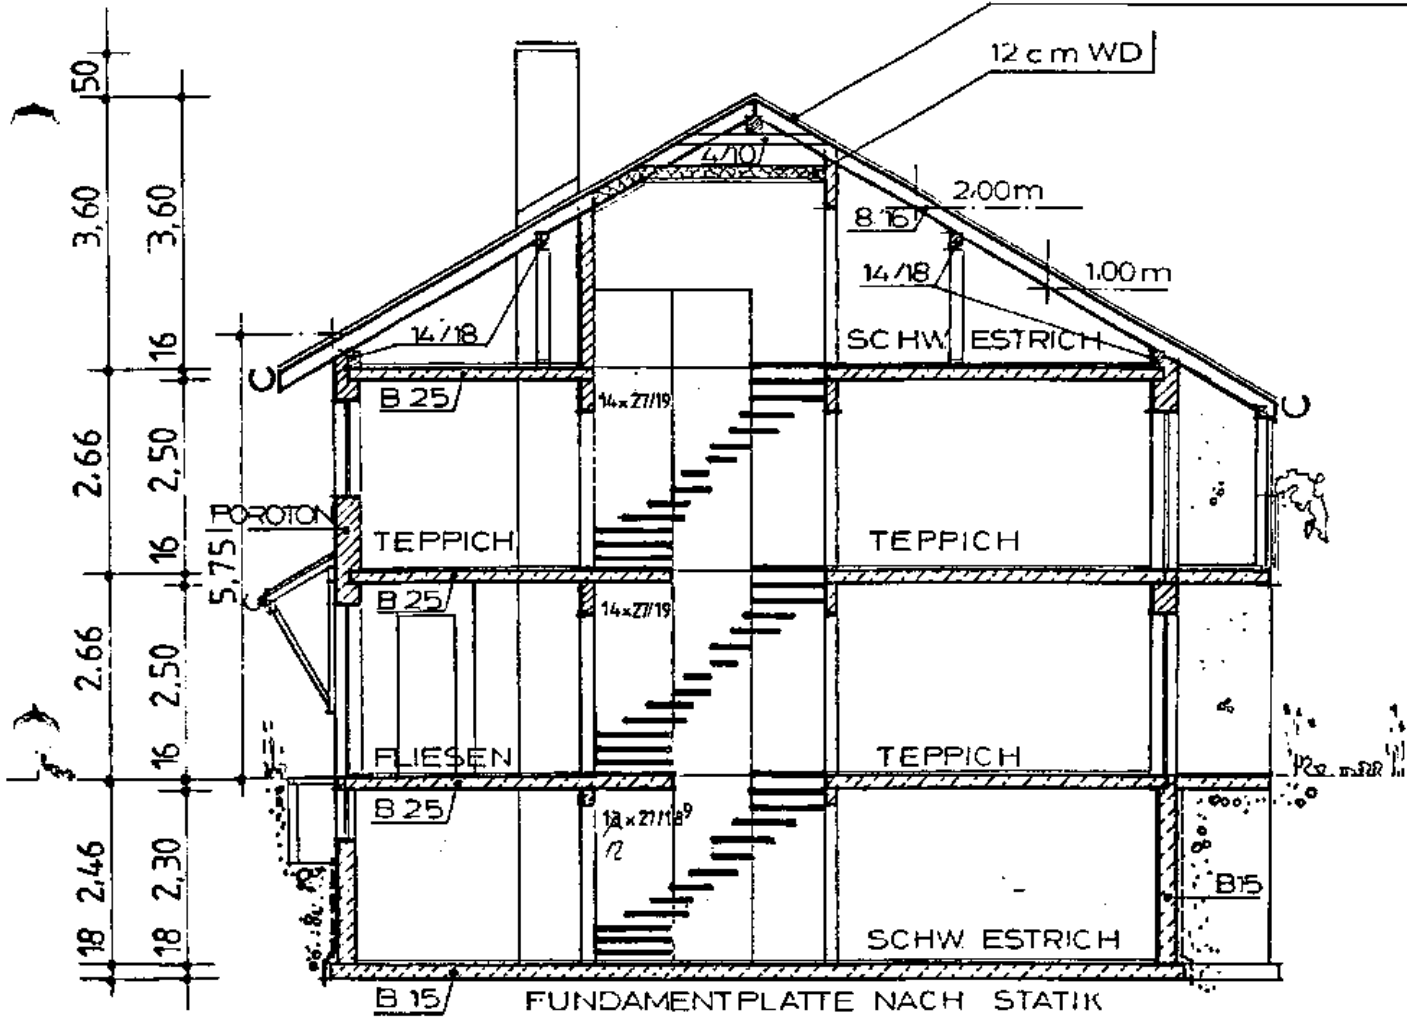

SCHNITT WOHNHAUS A-A