
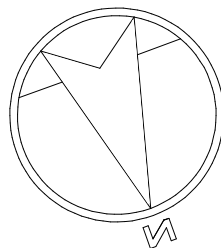


REIHENHÄUSER KOLBERMOOR REIHENMITTELHAUS

PLANINHALT: Kellergeschoss

MASSSTAB: 1:100

DATUM: 21.01.2021

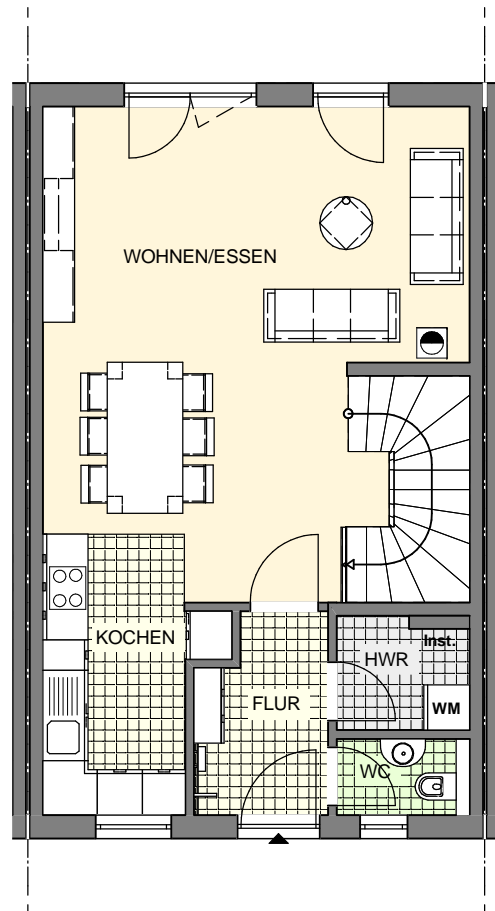


REIHENHÄUSER KOLBERMOOR REIHENMITTELHAUS

PLANINHALT: Erdgeschoss

MASSSTAB: 1:100

DATUM: 21.01.2021

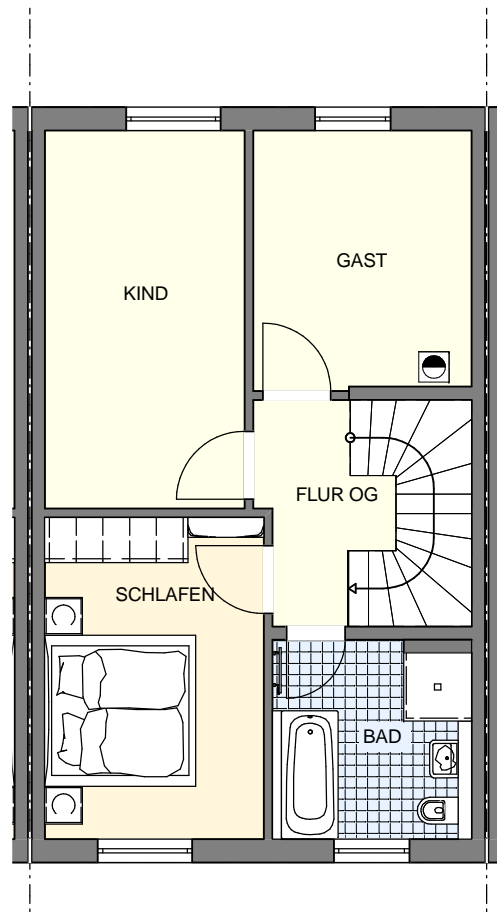


REIHENHÄUSER KOLBERMOOR REIHENMITTELHAUS

PLANINHALT: Obergeschoss 1

MASSSTAB: 1:100

DATUM: 21.01.2021

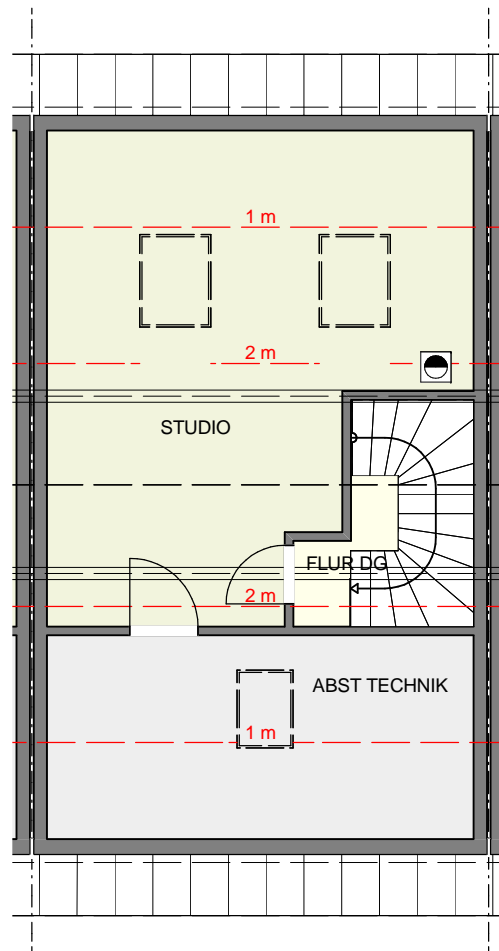


REIHENHÄUSER **KOLBERMOOR** **REIHENMITTELHAUS**

PLANINHALT: Dachgeschoss

MASSSTAB: 1:100

DATUM: 21.01.2021

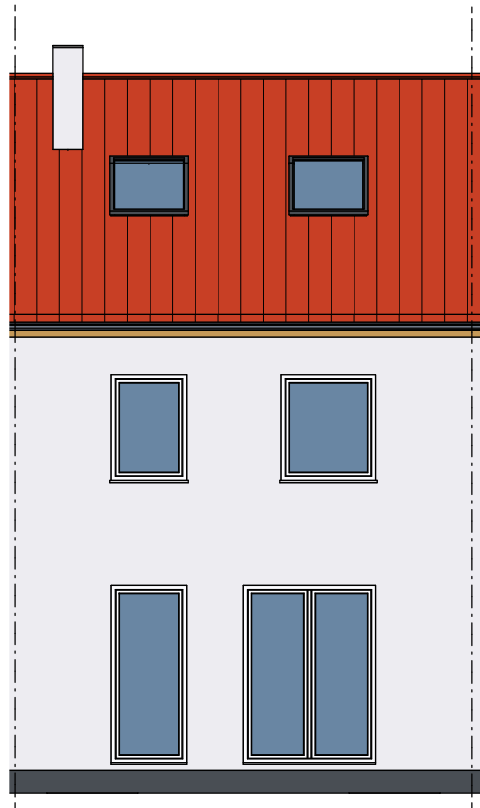


REIHENHÄUSER KOLBERMOOR REIHENMITTELHAUS

PLANINHALT: SÜDEN

MASSSTAB: 1:100

DATUM: 21.01.2021

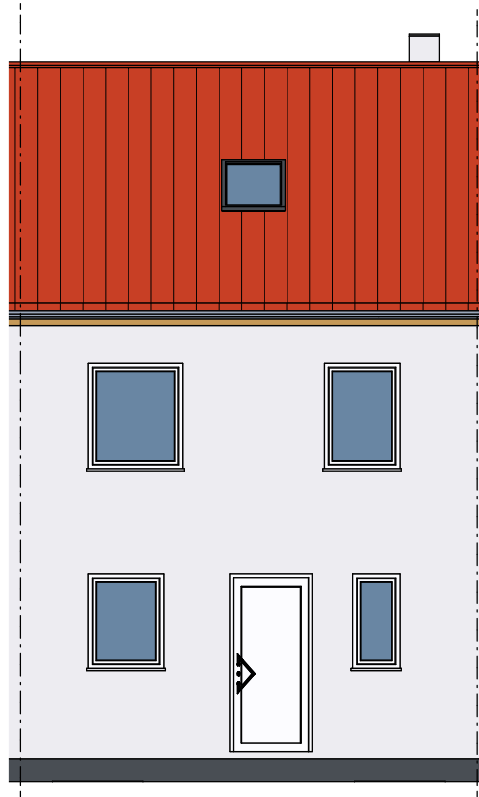


REIHENHÄUSER KOLBERMOOR REIHENMITTELHAUS

PLANINHALT: NORDEN

MASSSTAB: 1:100

DATUM: 21.01.2021

DACHKONSTRUKTION LT. STATIK
DACHNEIGUNG: 29°
BETONDACHDECKUNG IN ROT

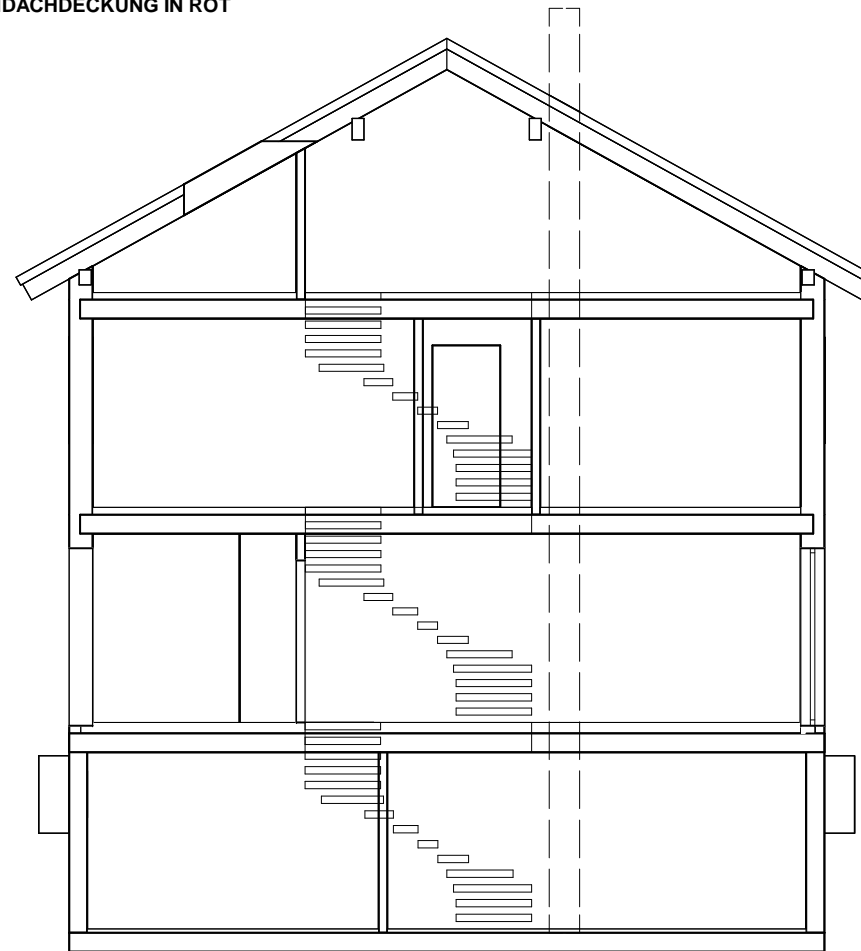

REIHENHÄUSER KOLBERMOOR REIHENMITTELHAUS

PLANINHALT: Schnitt A

MASSSTAB: 1:100

DATUM: 21.01.2021